


TALAS
(MERKEZ)
K35-d-07-a-2-a

PIN=UIP - 38279178

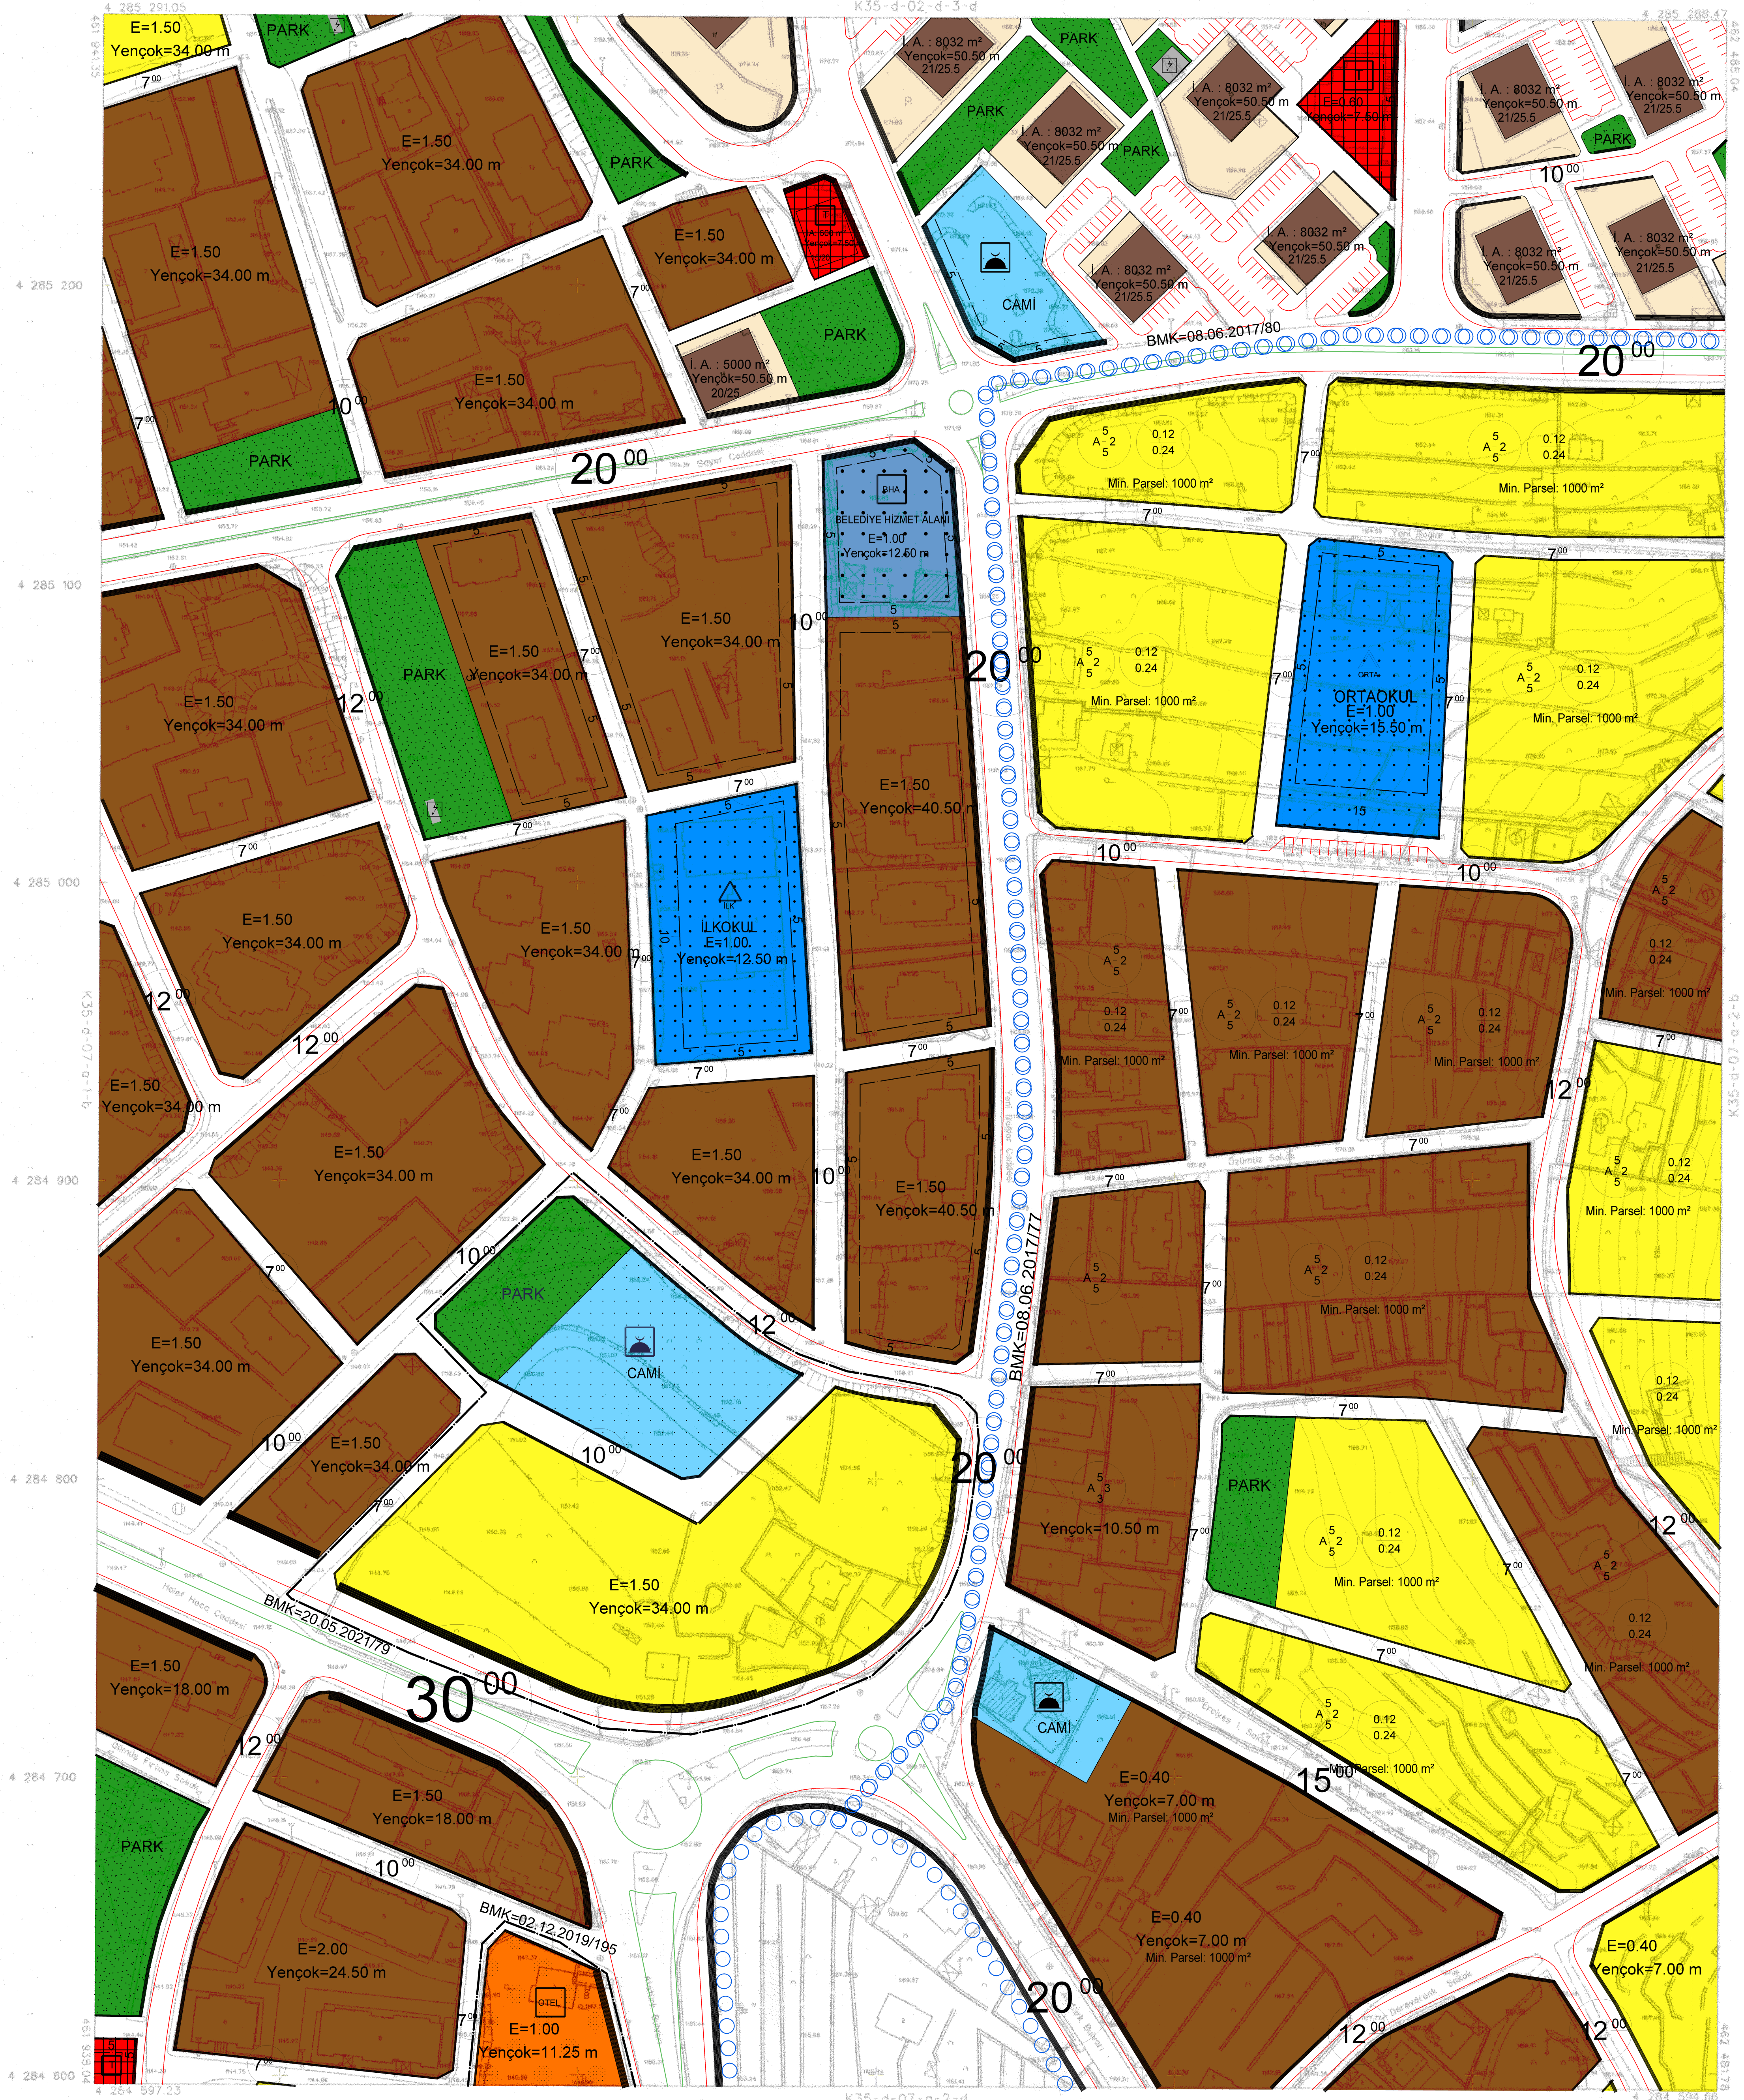

BİLGİ KENT MÜH. LTD. ŞTİ. TARAFINDAN KAYSERİ İLİ, TALAS İLÇESİ, 1/1000 VE 1/5000 ÖLÇEKLİ HALİHAZIR HARİTA ALIM İŞİ KAPSAMINDA ÖRNEKLEN 64 ADET 1/1000 ÖLÇEKLİ VE 8 ADET 1/5000 ÖLÇEKLİ PAFTADAN BAKİT HALİHAZIR HARİTA, 3194 SAYILI İMAR KANUNUNUN 7/A MADDESİ GEREĞİNCE İNCELENDİ VE ONANDI.

TALAS BELEDİYESİ

ONAY

AYRINTI KAPAKLI LÜKÇÜ

Bakir Kaya

TALAS-K35-d-07-a-2-a
(MERKEZ)

BU PAFTA, DOĞAL AFET SİGORTALARI KURUMU (DASK) TARAFINDAN YAPILAN GERÇEK (TRUE) ORTOFOTO VE COĞRAFI VERİ ÖRNEK KAPSAMINDA ÇEKİLEN FOTOGRAFİK VE YÖNELTME PARAMETRELERİ KULLANILARAK ÖRNEKLENİŞTİRİLMİŞTİR. PROJEKSİYON: UTM DATUM : ITRF96 DİLİM GENİŞLİĞİ: 3° DİLİM ORTA MERİDİYEN: 36° ITRF96 Koordinat Sistemindedir

HAZIRLAYAN
Bige Kent Müh. Ltd. Şti.

Burak PARAN
Harita Mühendisi

KONTROL EDEN
Talas Belediyesi

Yusuf KARADAVUT
Harita Mühendisi

Öğretmen
Harita Mühendisi